


# Commune de Braine-Le-Château


2e division - section A - n° 194L et n°188b

## Plan n°3 pour certificat d'urbanisme n°2

### Profils des immeubles voisins

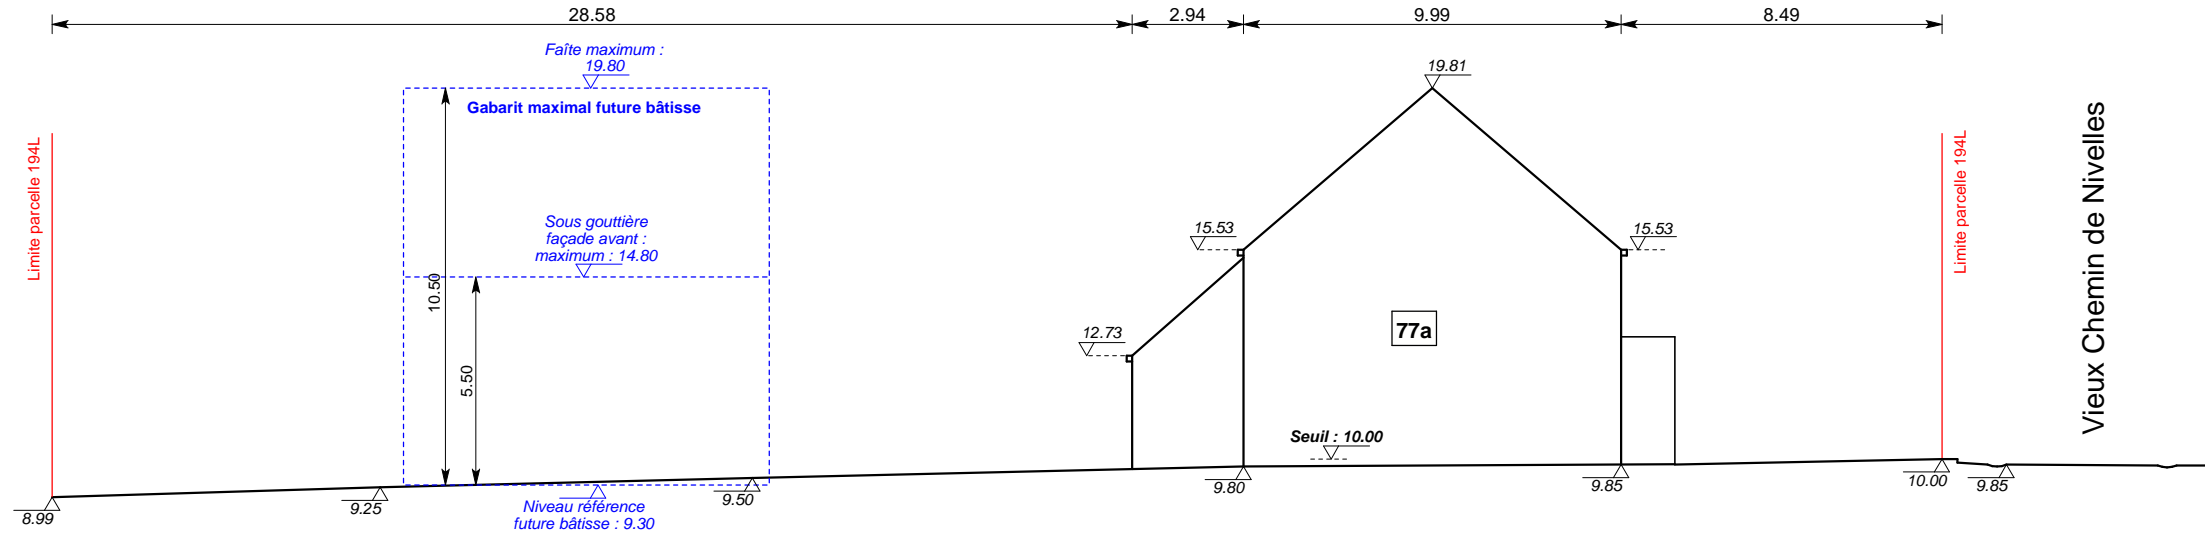

### Élévation vue de la parcelle concernée

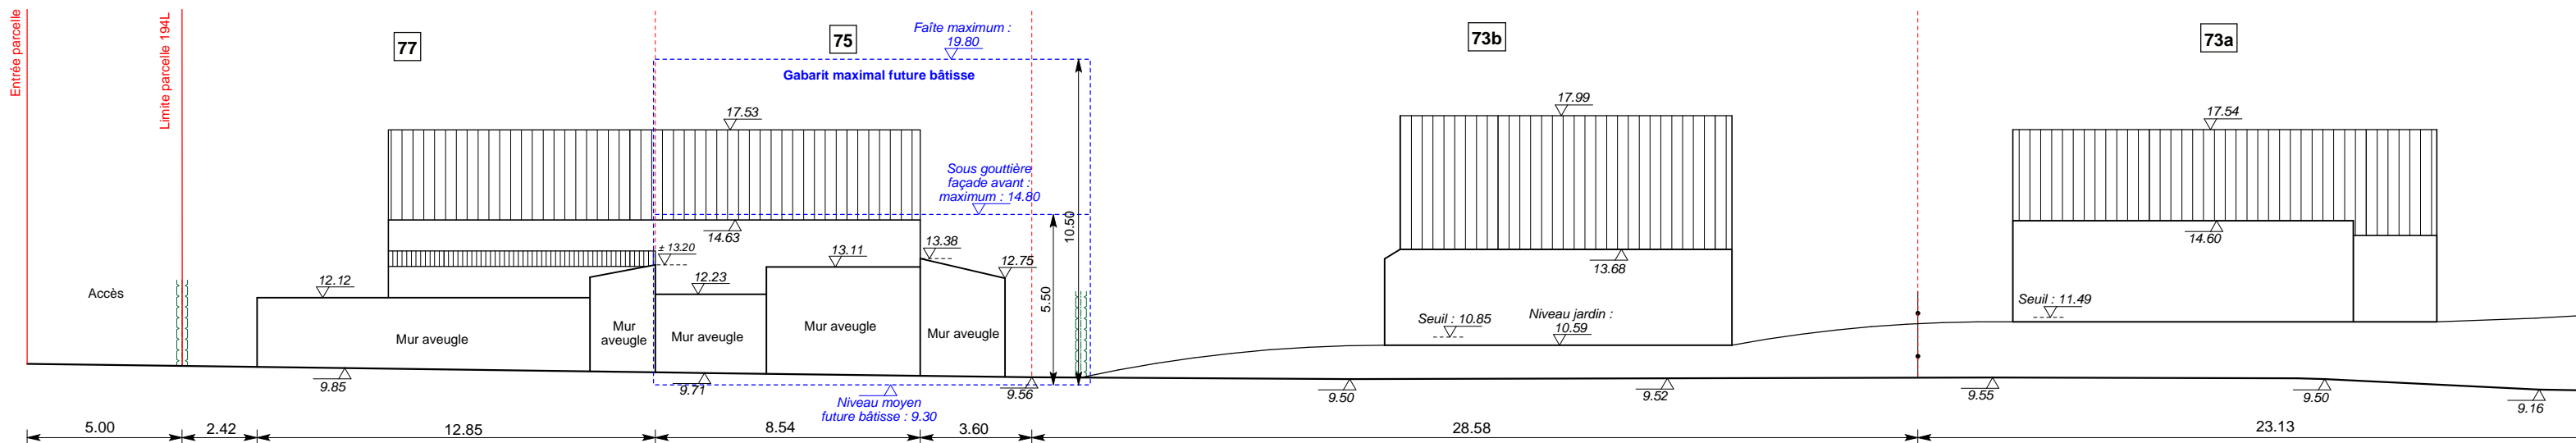

Dressé, le 21 décembre 2020,  
 par Bernard NICODEME, Géomètre-Expert Geo 04/0151  
 TOP EX GEO - Bernard NICODEME & co s.n.c.  
 Chaussée de Neerstalle, 274 à 1190 Bruxelles  
 Tél : 02 / 370 13 22 - Mail : nicodeme.top@skynet.be

0 1 2 3 4 5m  
**Echelle : 1/200**