


# Commune de Braine-Le-Château

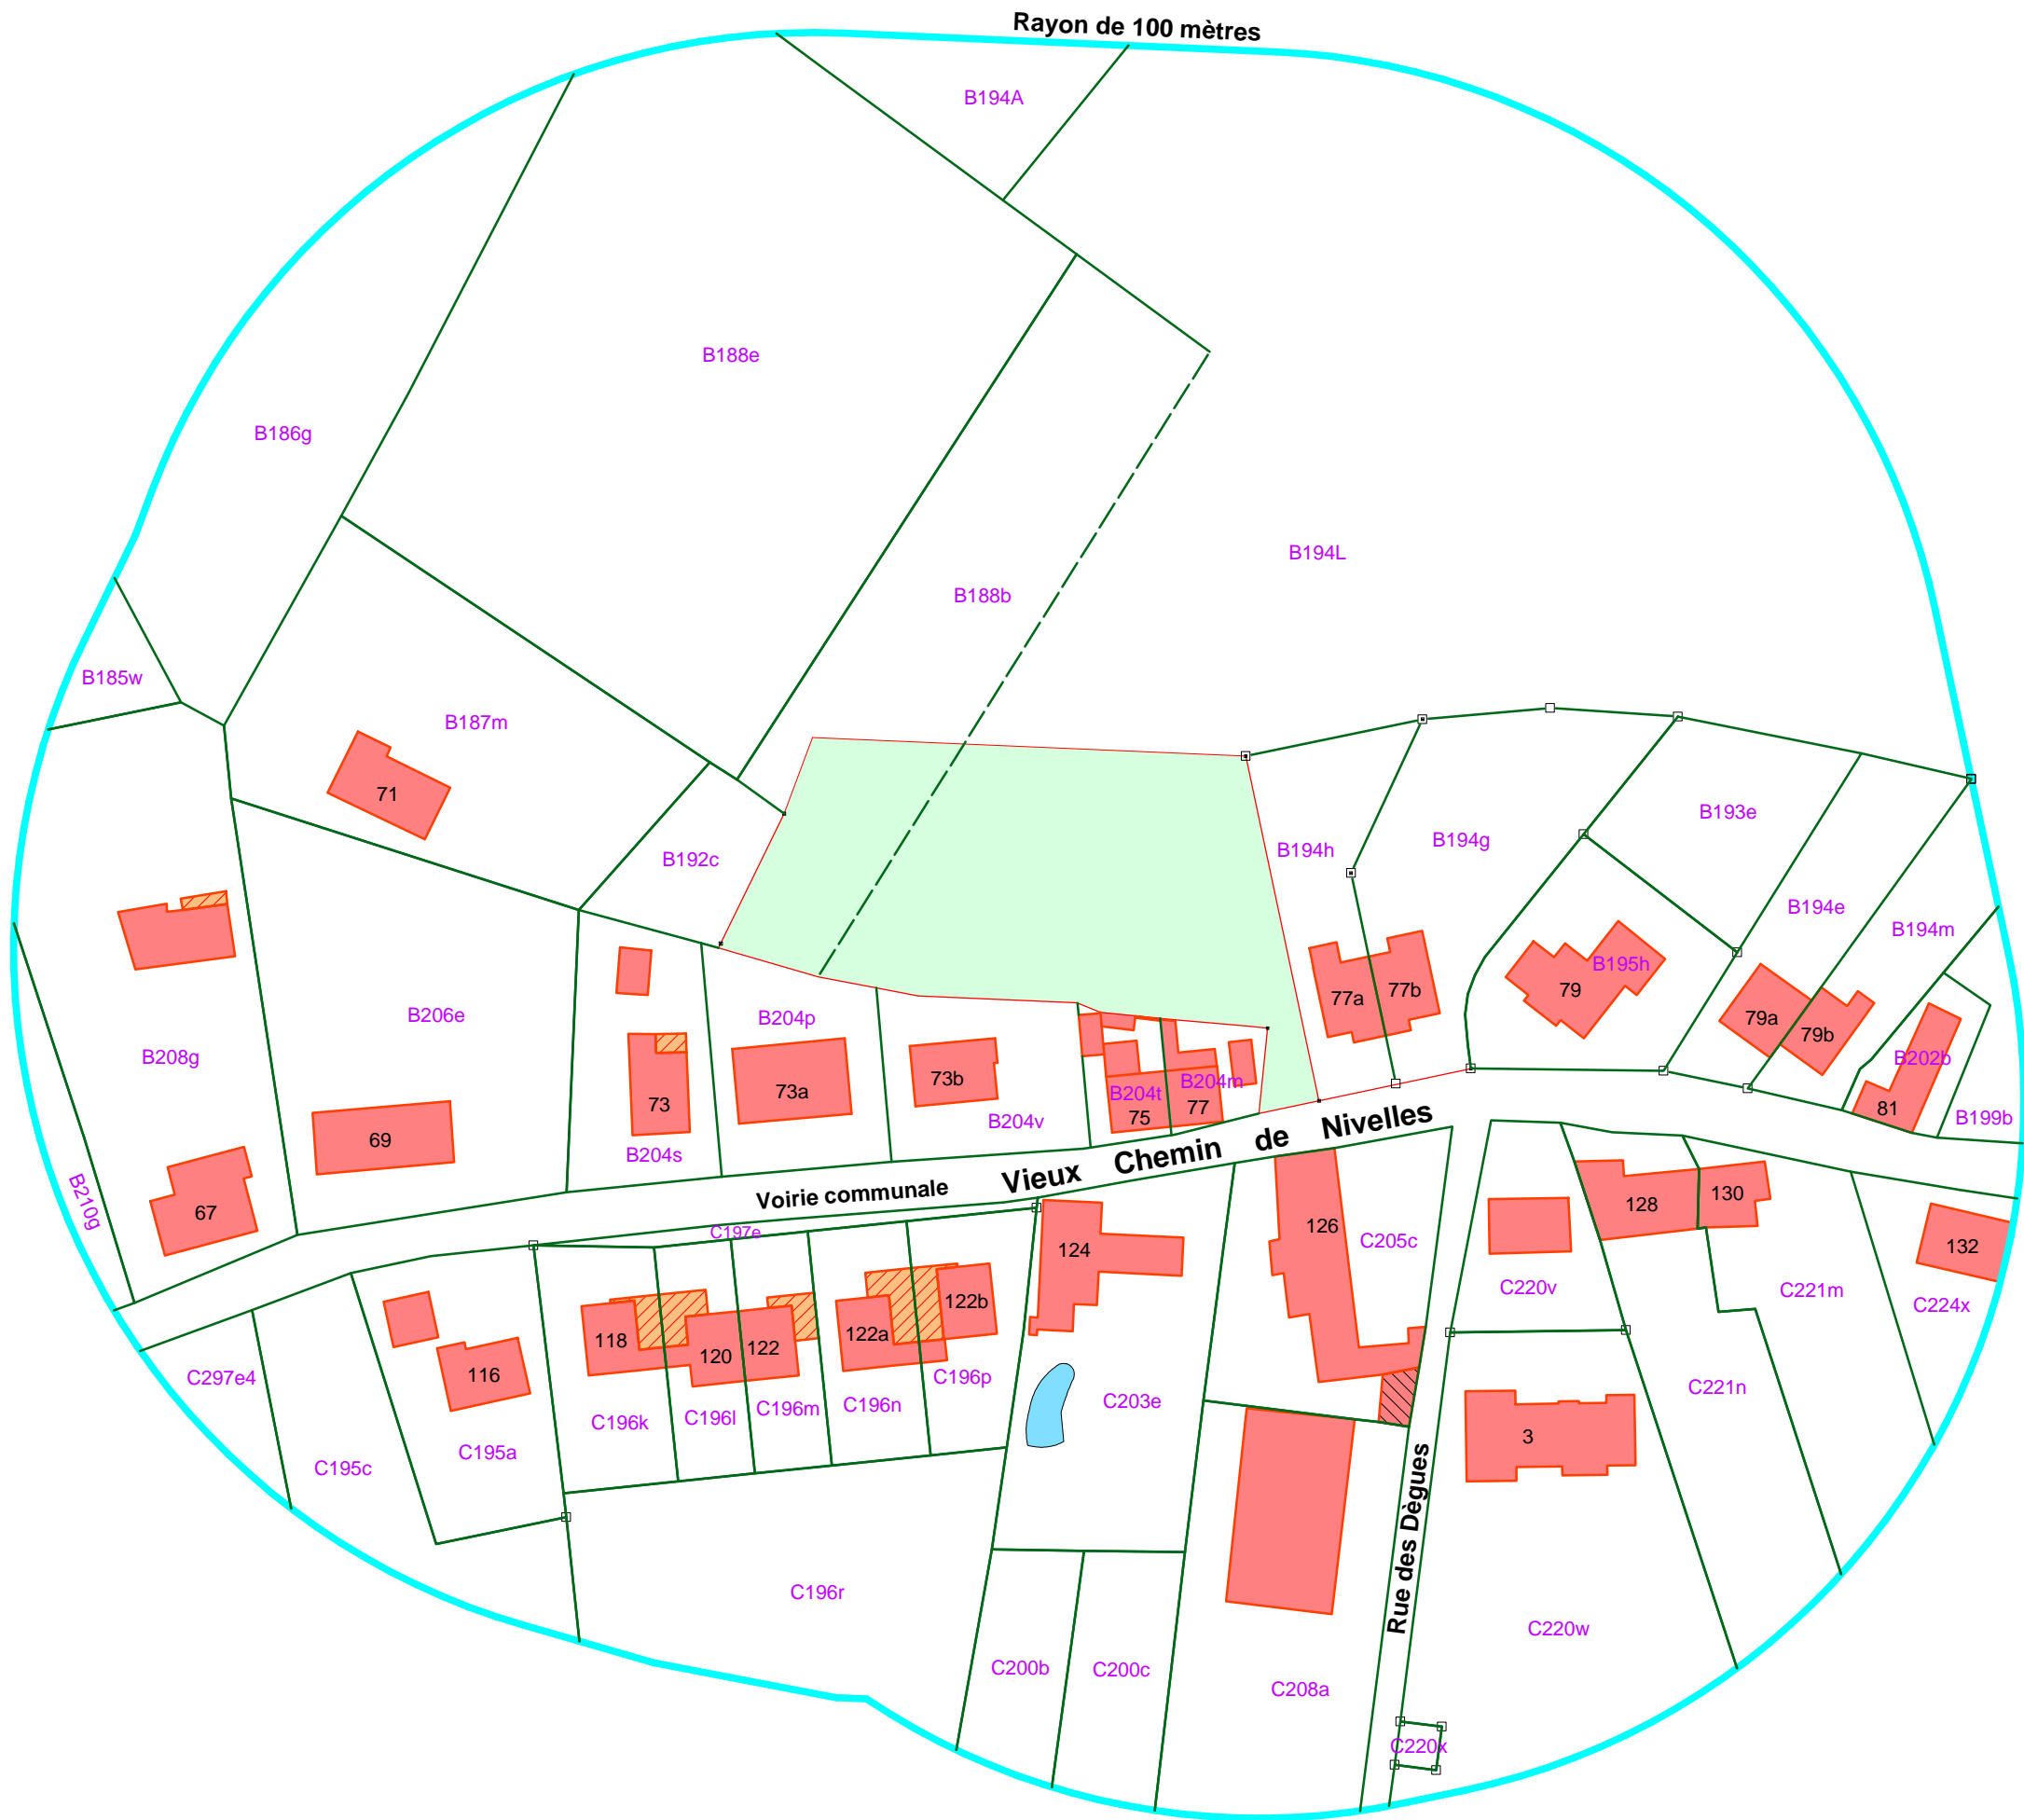


2e division - section A

## Plan n°1 - plan de situation

Dressé, le 26 janvier 2021,  
par Bernard NICODEME, Géomètre-Expert Geo 04/0151  
TOP EX GEO - Bernard NICODEME & co s.n.c.  
Chaussée de Neerstalle, 274 à 1190 Bruxelles  
Tél : 02 / 370 13 22 - Mail : nicodeme.top@skynet.be



0 2 6 8 10m  
**Echelle : 1/1000**

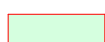Légende	
	Rue des Dègues : rue communale
	Vieus chemin de Nivelles : rue communale
	Partie de la propriété concernée par le CU2