

PRISMA
ARCHITECTEN

BOUDEWIJNLAAN 133 9300 AALST
TEL 053 77 23 13 INFO @ PRISMA.BE

DEMANDE DE PERMIS UNIQUE - EXPLOITATION DE VENTE EN GROS

MATRE DE L'OUVRAGE
AMACRO 60
PARC INDUSTRIEL 35
1440 BRAINE-LE-CHATEAU

SITUATION
PARC INDUSTRIEL 35 1440 BRAINE-LE-CHATEAU
CADASTRAL
DIV. 2 SECTION A 607s2, 607 s2, 60712

PLAN D'EAU

DOSSIER: 2041
NUMERO DE PLAN: E 3/3
VERSION: A

DATE: 31/08/2020
MODIFICATION: 17/11/2020
IMPRIME LE: 17/11/2020

ECHELLE: voir plan

REMARQUES GENERALES:
1. TOUTES LES MESURES DOIVENT ETRE CONTROLÉES PAR L'ENTREPRENEUR
2. CHAQUE MODIFICATION ENVISAGÉE DANS L'EXECUTION PAR RAPPORT AUX PLANS, DOIT PORTER L'ACCORD PREALABLE DES ARCHITECTES
3. L'ÉTUDE DE STABILITÉ DOIT ÊTRE RÉALISÉE PAR UN INGÉNIEUR CIVIL COMPÉTANT EN LA MATIÈRE


POUR EXECUTION CONFORME
L'ARCHITECTE

POUR ACCORD
L'ENTREPRENEUR

LE MATRE D'OUVRAGE

LEGENDE

	EVACUATION DES EAUX DE PLUIE		BATIMENT EXISTANT
	EVACUATION DES EAUX USEES		ZONE VERTE
	EVACUATION DES EAUX FECALES		LIMITE DE LA PROPRIETE
	BLOC DE CONSTRUCTION MATRE		PHOTO
	ISOLATION THERMIQUE		PARKING
	ENDUIT DE FACADE		COUTURE
	BETON		SURSOIN
	GRILLAGE/BOULURE		NEVEAU
	PANNEAUX SANDWICH COULEUR GRIS CLAIR		MENUISERIE EN ALU GRIS FONCE
	PANNEAUX EN BETON COULEUR GRIS		SEUIL EN ALU
	ISOLATION + FINITION CREPI TOIT EMBO		TOLE EN ALUMINIUM GRIS FONCE
			PORTE SECTIONELLE

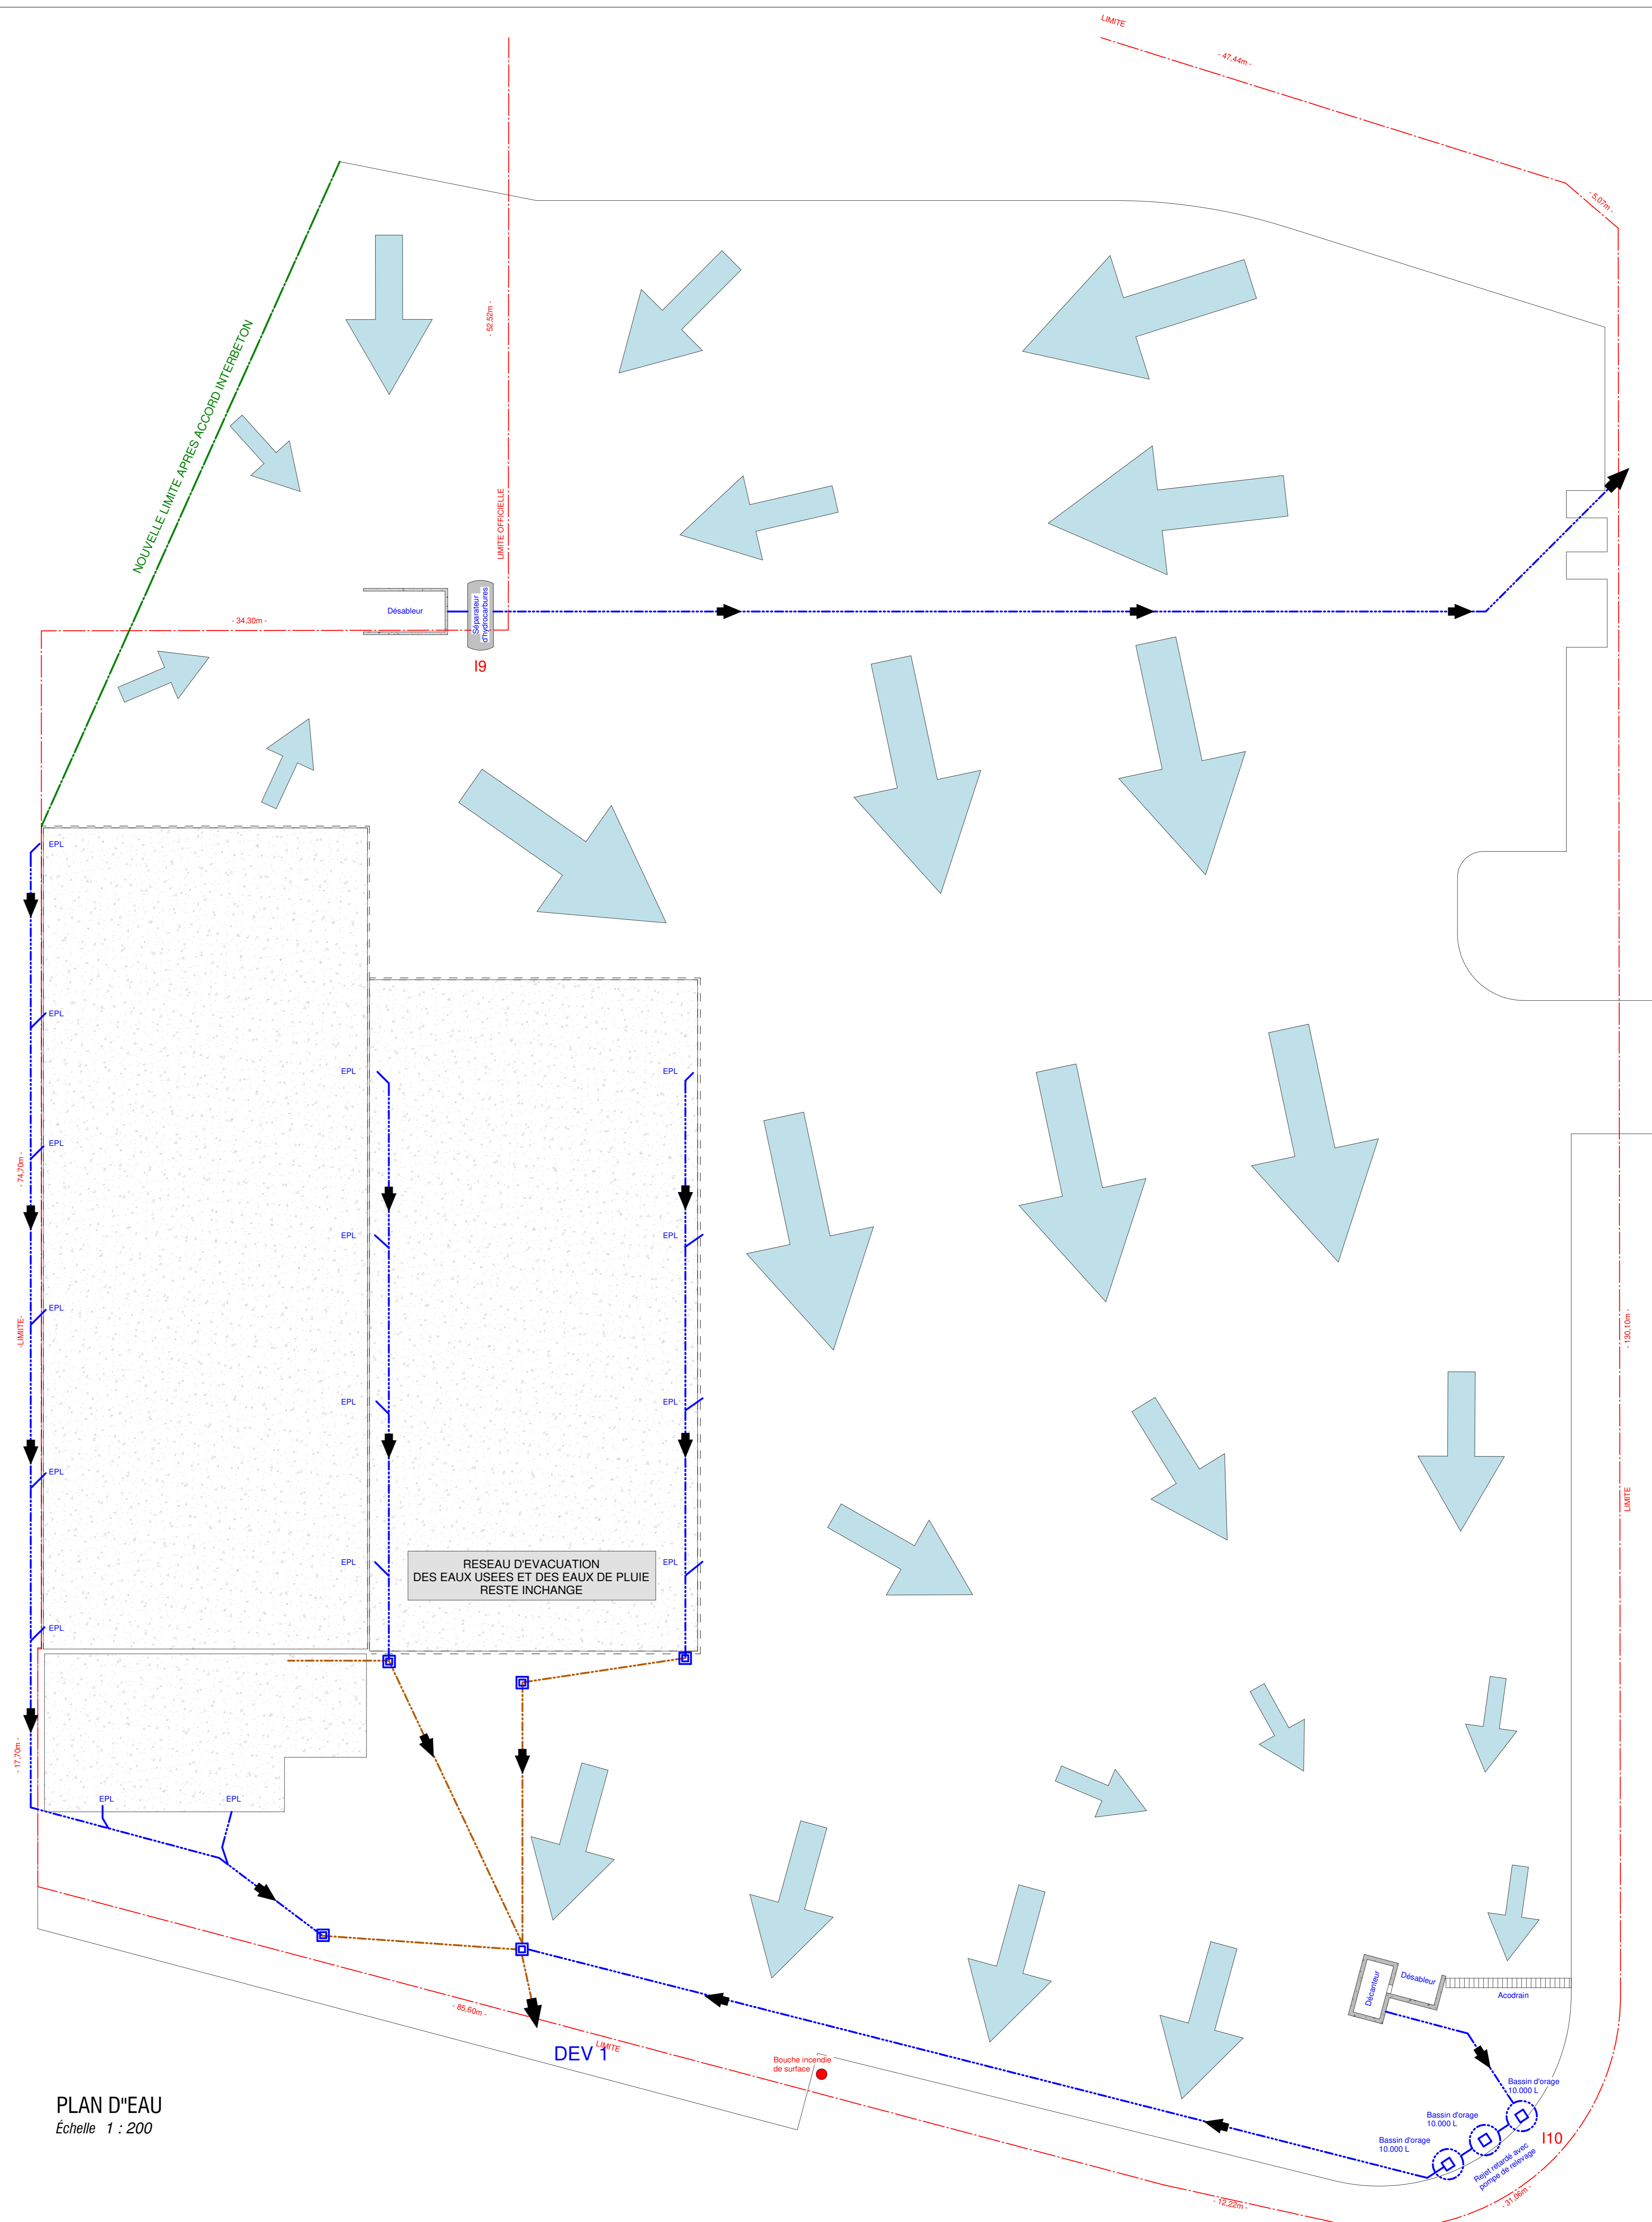

PLAN D'EAU
Echelle 1 : 200

