
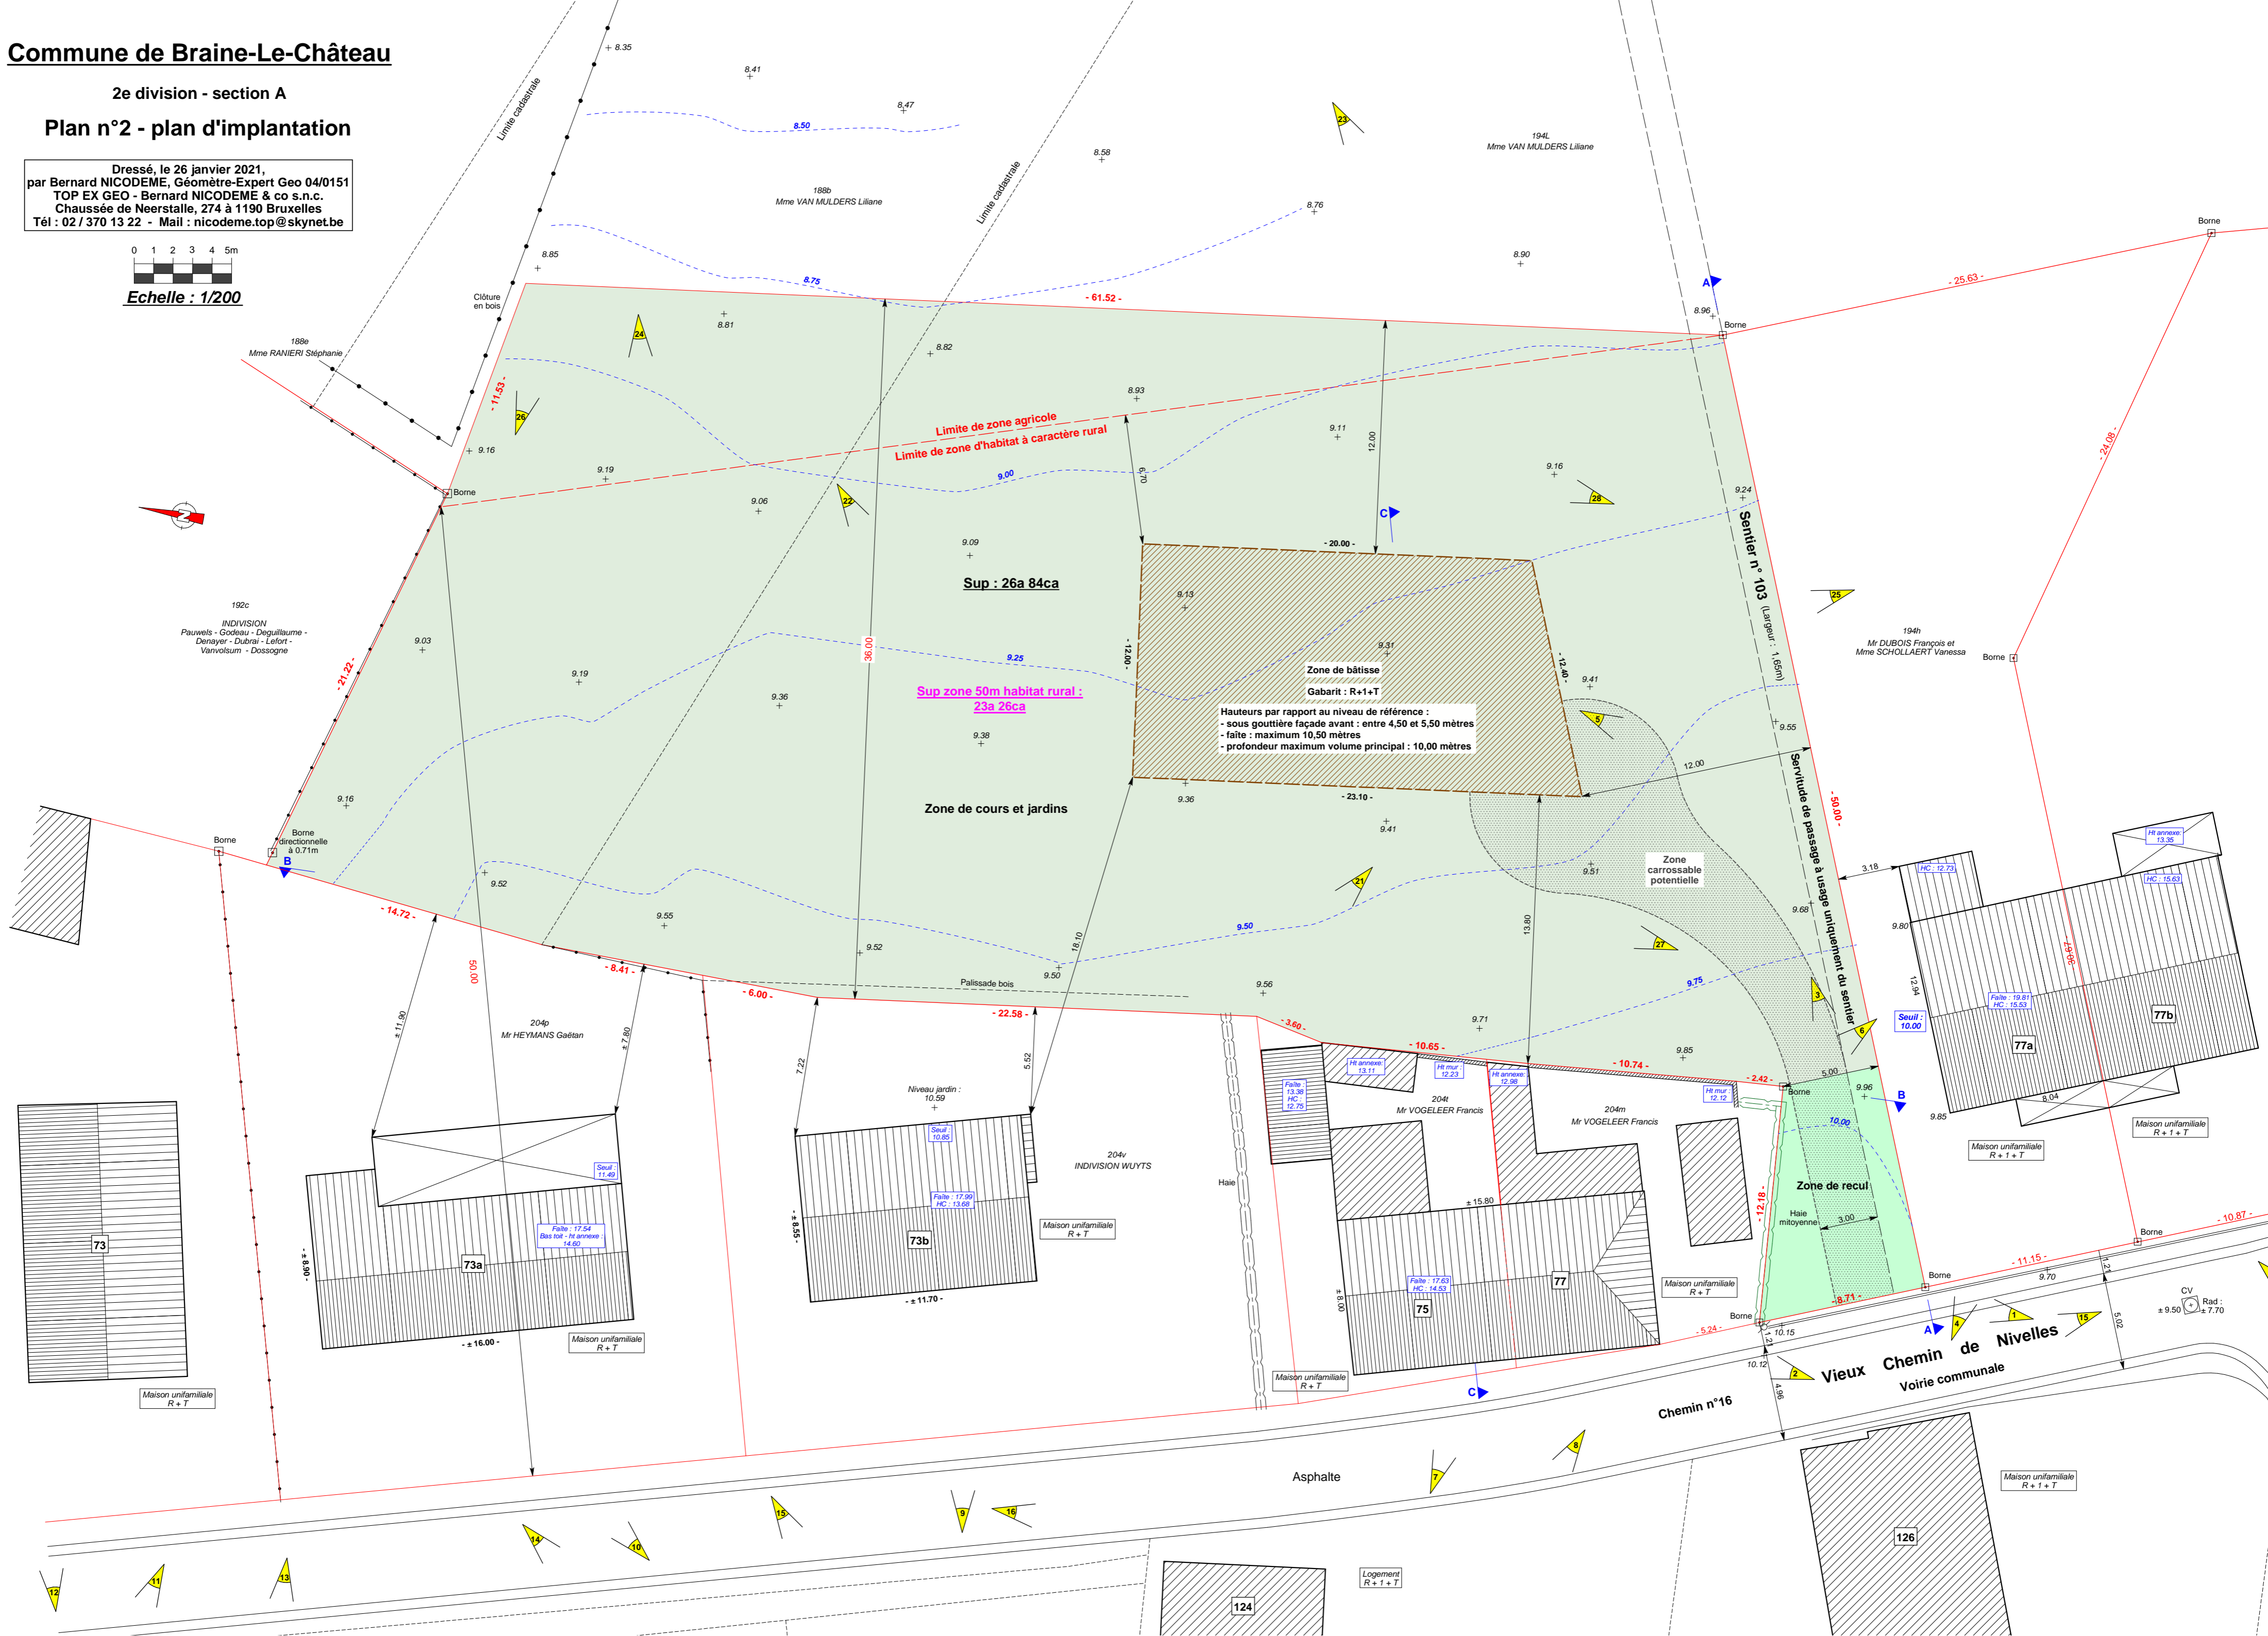


# Commune de Braine-Le-Château

2e division - section A

## Plan n°2 - plan d'implantation

Dressé, le 26 janvier 2021,  
par Bernard NICODEME, Géomètre-Expert Geo 04/0151  
TOP EX GEO - Bernard NICODEME & co s.n.c.  
Chaussée de Neerstalle, 274 à 1190 Bruxelles  
Tél : 02 / 370 13 22 - Mail : nicodeme.top@skynet.be

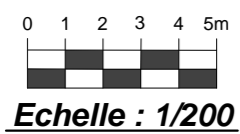

Limite de zone agricole  
Limite de zone d'habitat à caractère rural

Sup : 26a 84ca

Sup zone 50m habitat rural :  
23a 26ca

Zone de cours et jardins

Zone de bâtisse  
Gabarit : R+1+T  
Hauteurs par rapport au niveau de référence :  
- sous gouttière façade avant : entre 4,50 et 5,50 mètres  
- faite : maximum 10,50 mètres  
- profondeur maximum volume principal : 10,00 mètres

Zone de recul  
Haie mitoyenne

Vieux Chemin de Nivelles  
Voie communale

Chemin n°16

Asphalte

