


— Egout existant
— Emprise projet
- - - Axe de voirie existant

SECTION C

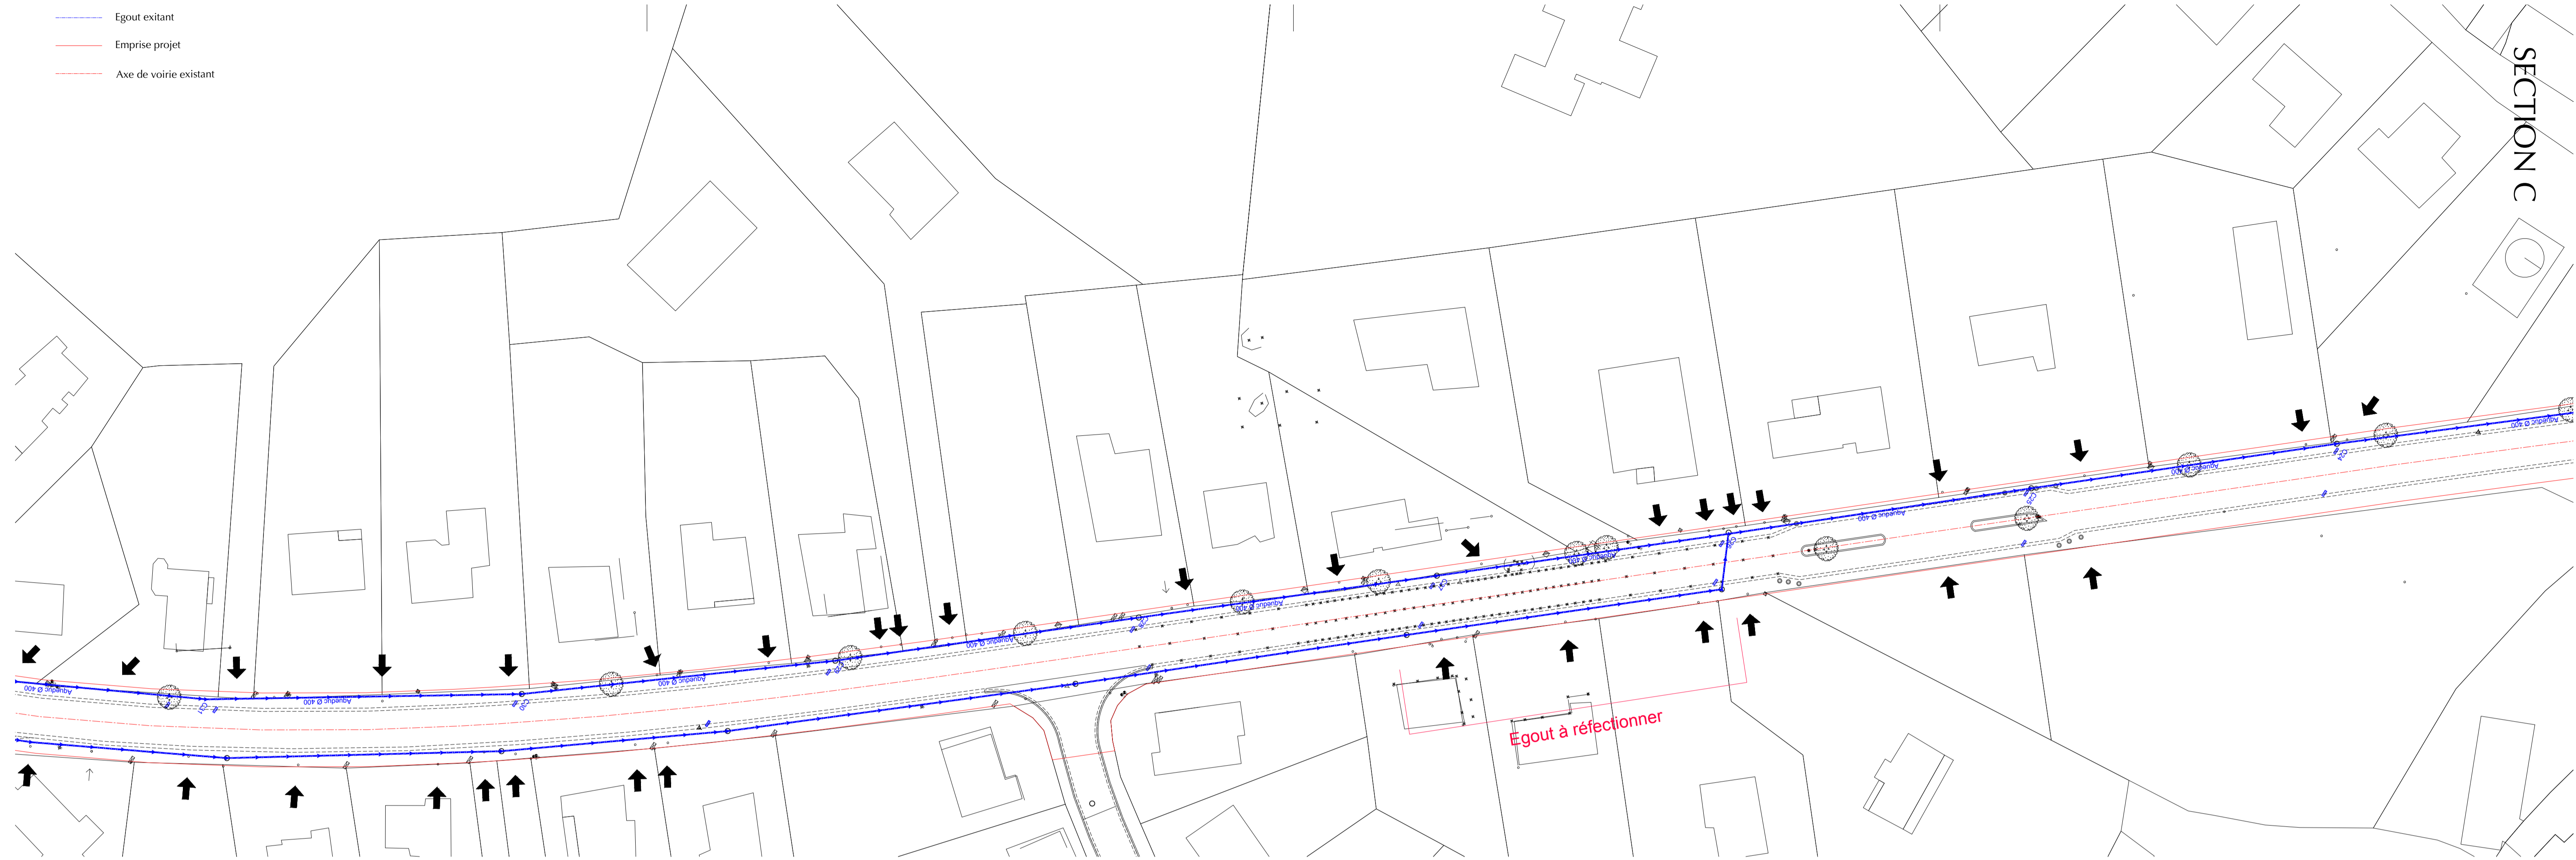


Phase : PU

Plan n° **01-04** Echelle: **1:500**

EXISTANT SECTIONS-C et D

Objet:
 Région Wallonne - Province du Brabant Wallon
 Commune de Braine Le Château
 Rénovation de la Chaussée d'Ophain

Maître de l'ouvrage:
 Commune de Braine Le Château
 9, rue de la Libération - 1440 Braine Le Château

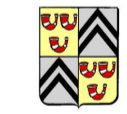

Bureau d'études :
 Bureau d'études HCO
 15, place Emile de Lalleux - 1400 Nivelles
 Tel +32 67 33 09 74
 Mail : info@bureauhco.be

LAB705 | architecture, urbanisme et territoire
 7 rue d'Alost - 1000 Bruxelles
 Mail : lab@lab705.com

SECTION D

